



Noord gevel

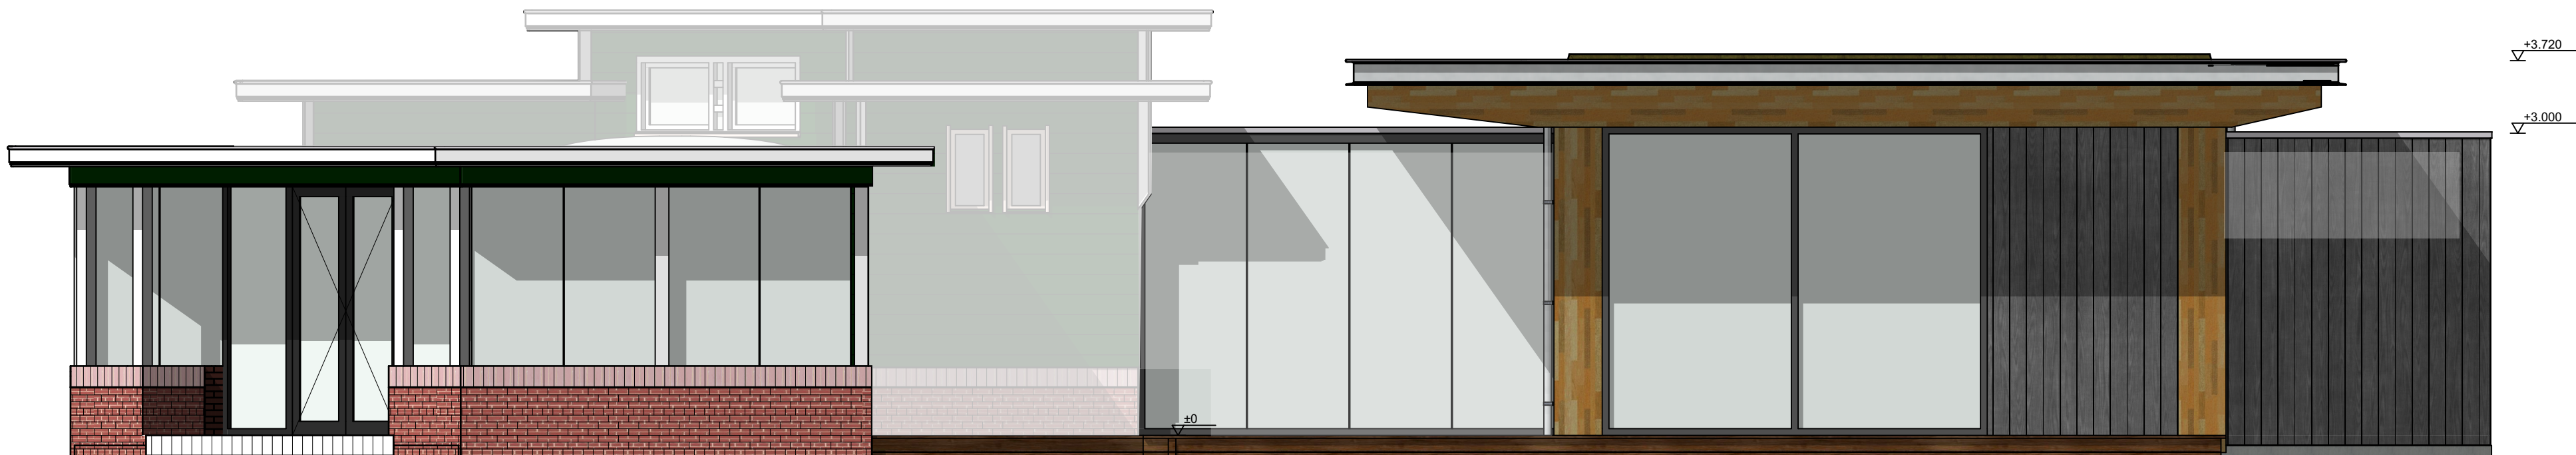


Zuid-West gevel



Noord-Oost gevel

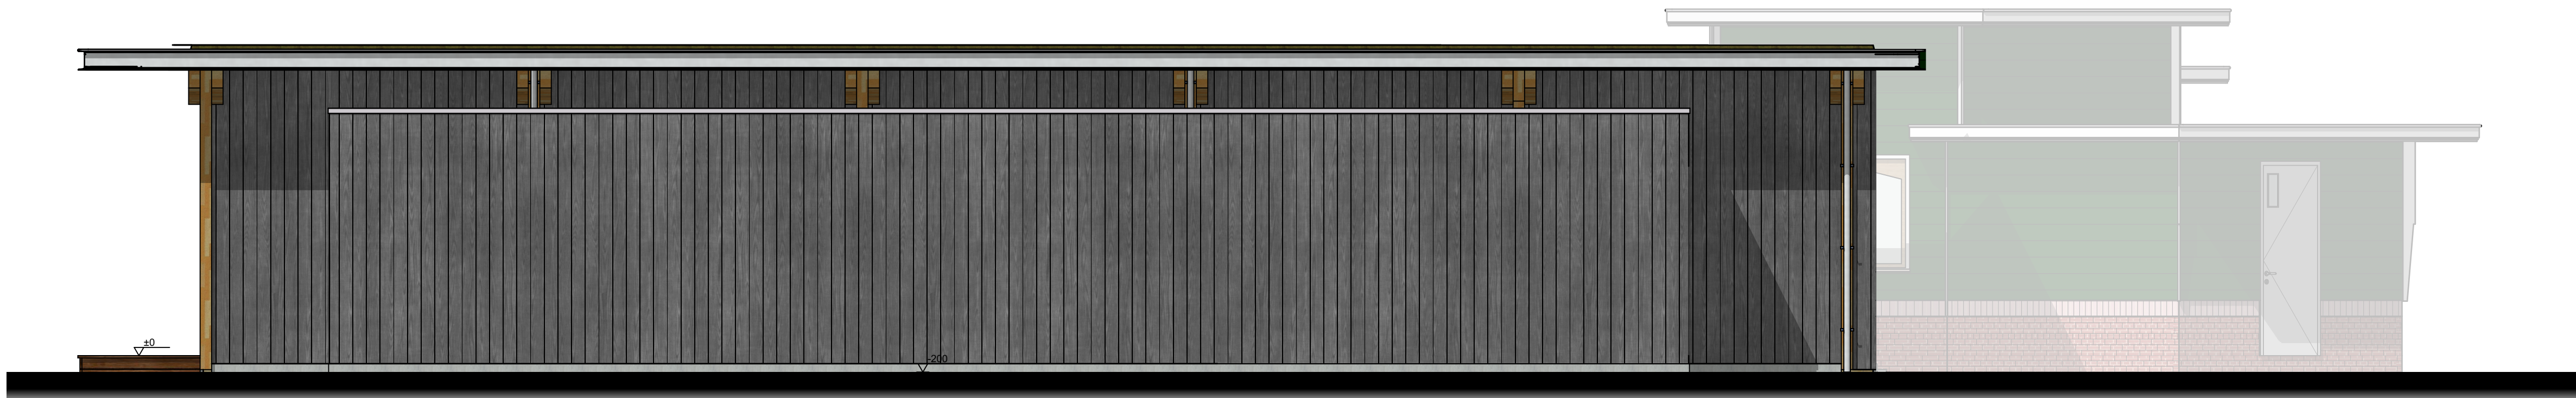

Zuid-Oost gevel

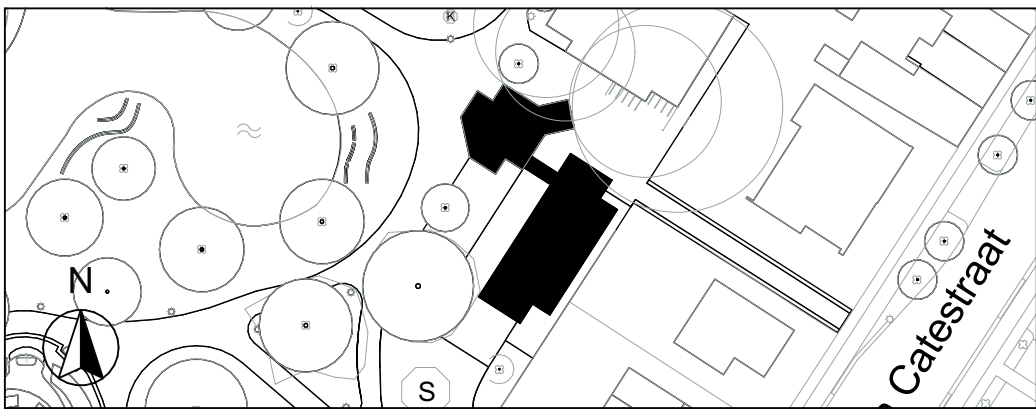

MAS ARCHITECTUUR	Hengelo Rotterdam Amsterdam Boskruisweg 73, 7556 DD 074.550.14.53 hengelo@mas.nl www.masarchitectuur.nl	werksnummer 21030
	MAS architectuur bv	tekening 060-N300.c
		status

project Hengelo Paviljoen Prins Bernhardplantsoen	schaal getekend datum wijziging o gezien	1:50, 1:1000 dld1 30-06-2023 19-09-2024
onderdeel gevels nieuw	architectuur stedenbouw interieur restauratie	print 20241014 L1: 594x1189